




LERCHENSTRASSE 20



Mit Verantwortung
planen, bauen, sanieren

Stadthaus 4 — Untergeschoss

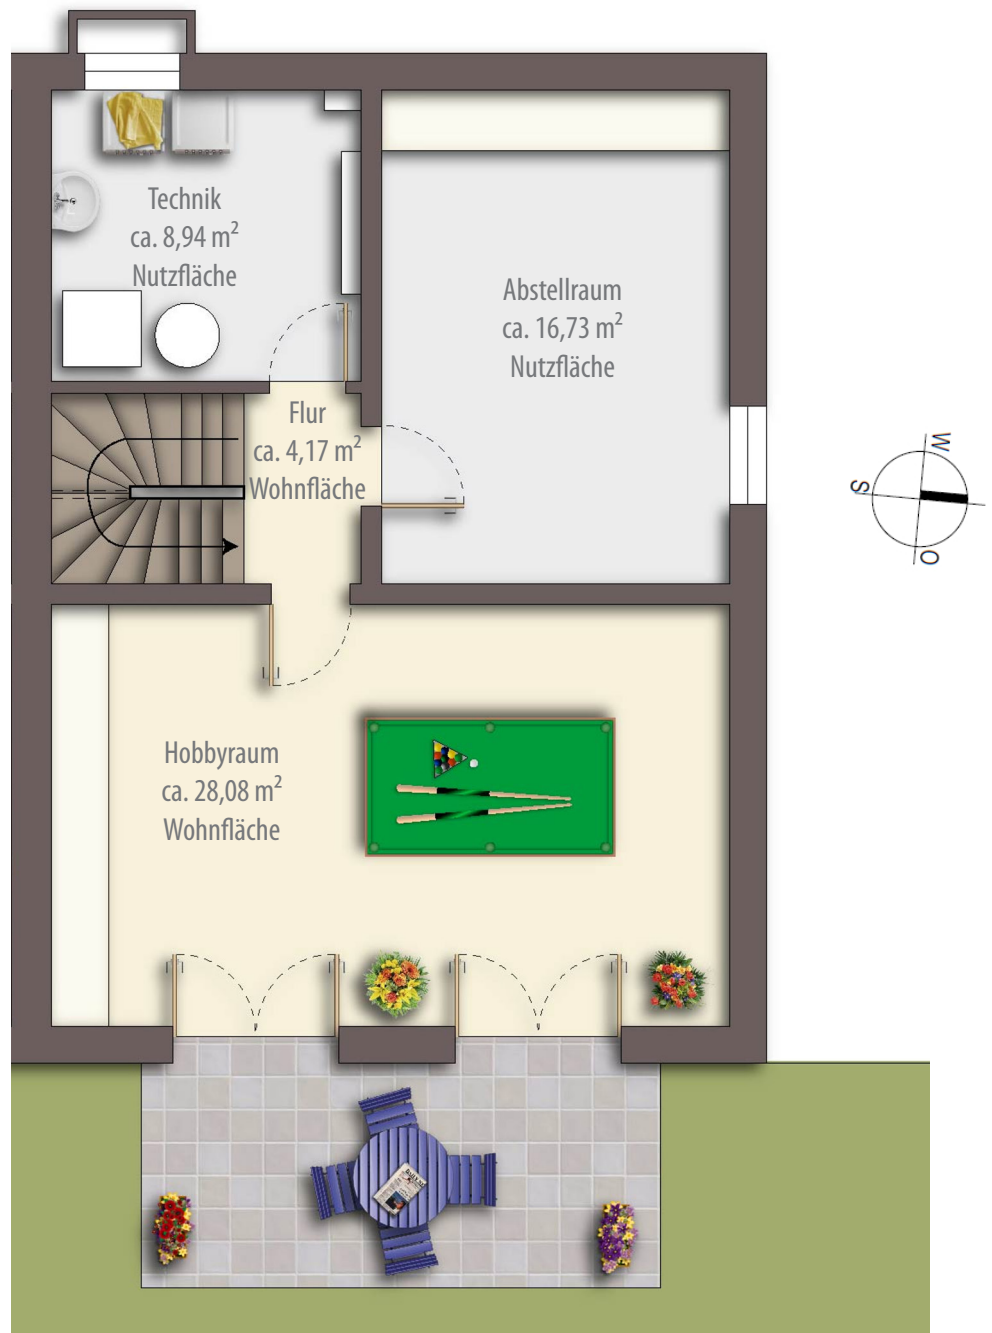


Unverbindliches Einrichtungsbeispiel
Maßstab: ca. 1:75
Farbkopie nicht maßgenau



LERCHENSTRASSE 20



Stadthaus 4 — Erdgeschoss

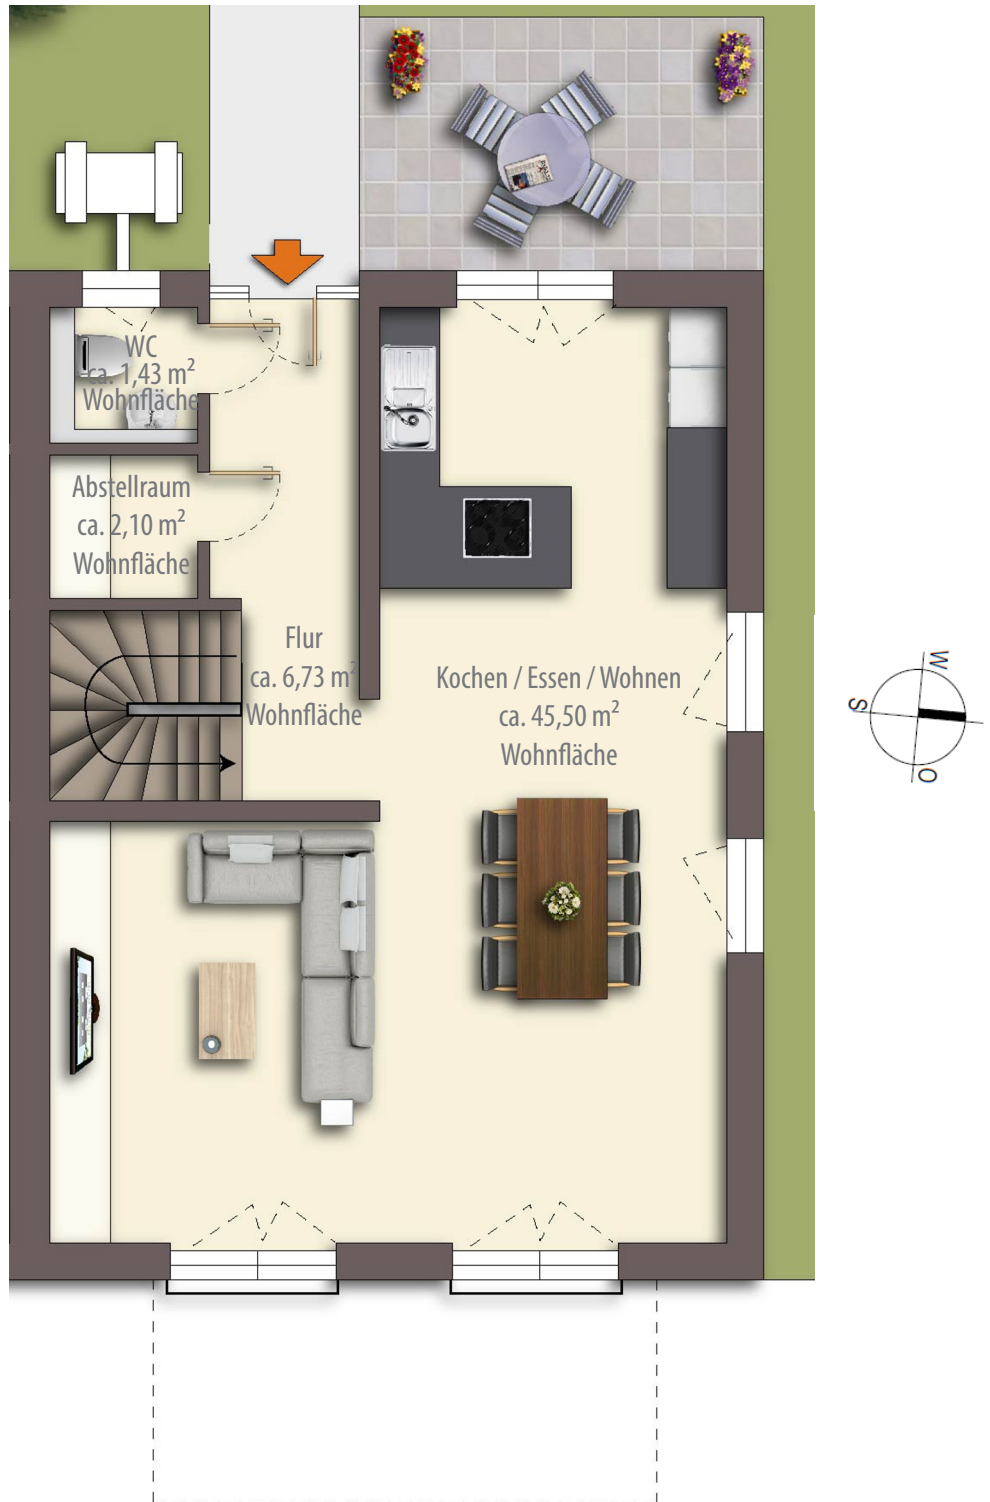

Unverbindliches Einrichtungsbeispiel
Maßstab: ca. 1:75
Farbkopie nicht maßgenau



LERCHENSTRASSE 20

Stadthaus 4 — Dachgeschoss



Mit Verantwortung
planen, bauen, sanieren



Unverbindliches Einrichtungsbeispiel
Maßstab: ca. 1:75
Farbkopie nicht maßgenau

DIE SORGLOS  IMMOBILIE

p.b.s. Wohnbau GmbH · Georg-Kohl-Straße 6 · 74336 Brackenheim · Telefon: 071 35/98050 · info@pbs-wohnbau.de · www.pbs-wohnbau.de