



LERCHENSTRASSE 18



Mit Verantwortung
planen, bauen, sanieren

Stadthaus 3 — Untergeschoss




Unverbindliches Einrichtungsbeispiel
Maßstab: ca. 1:75
Farbkopie nicht maßgenau



LERCHENSTRASSE 18

Stadthaus 3 — Erdgeschoss

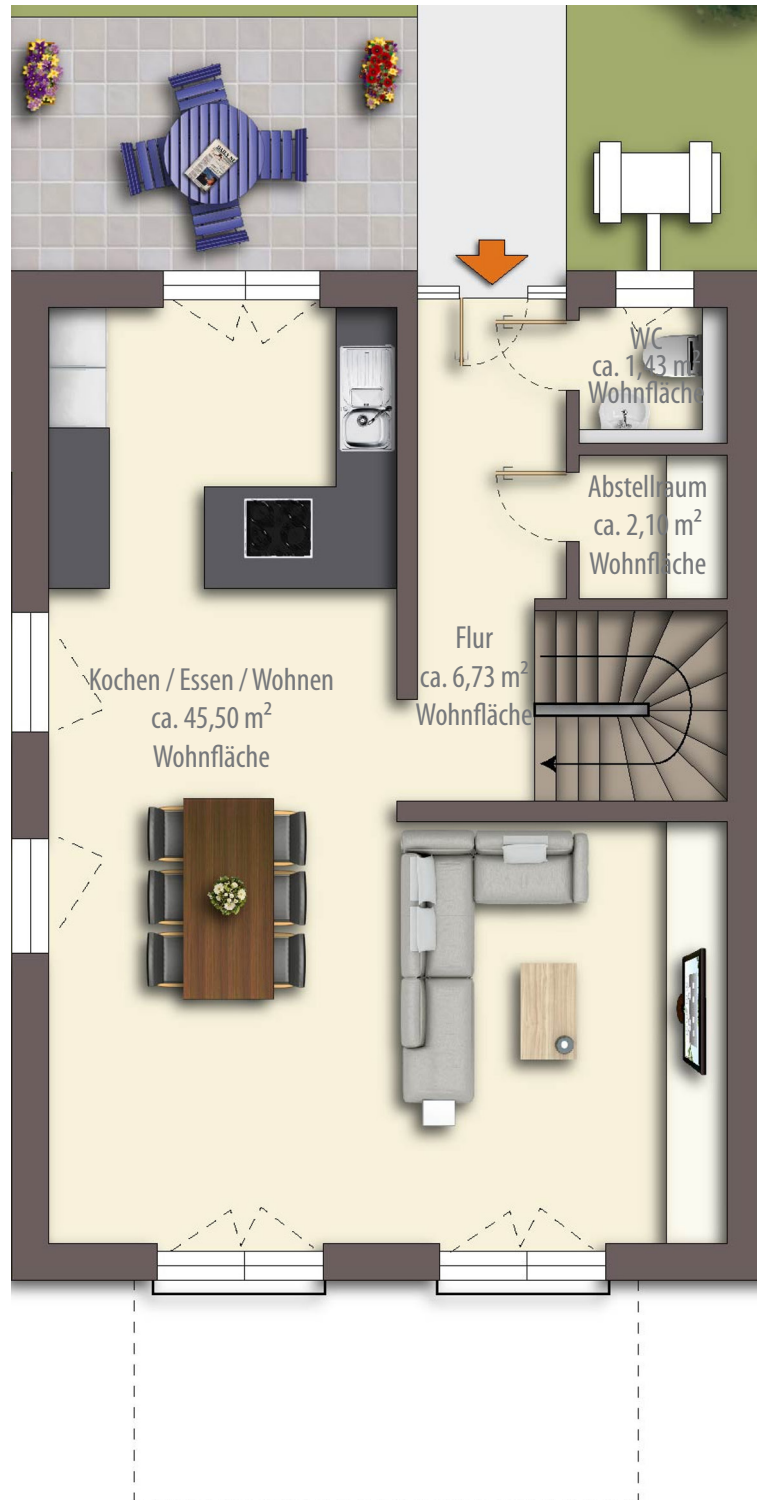


Unverbindliches Einrichtungsbeispiel
Maßstab: ca. 1:75
Farbkopie nicht maßgenau



LERCHENSTRASSE 18



Stadthaus 3 — Dachgeschoss

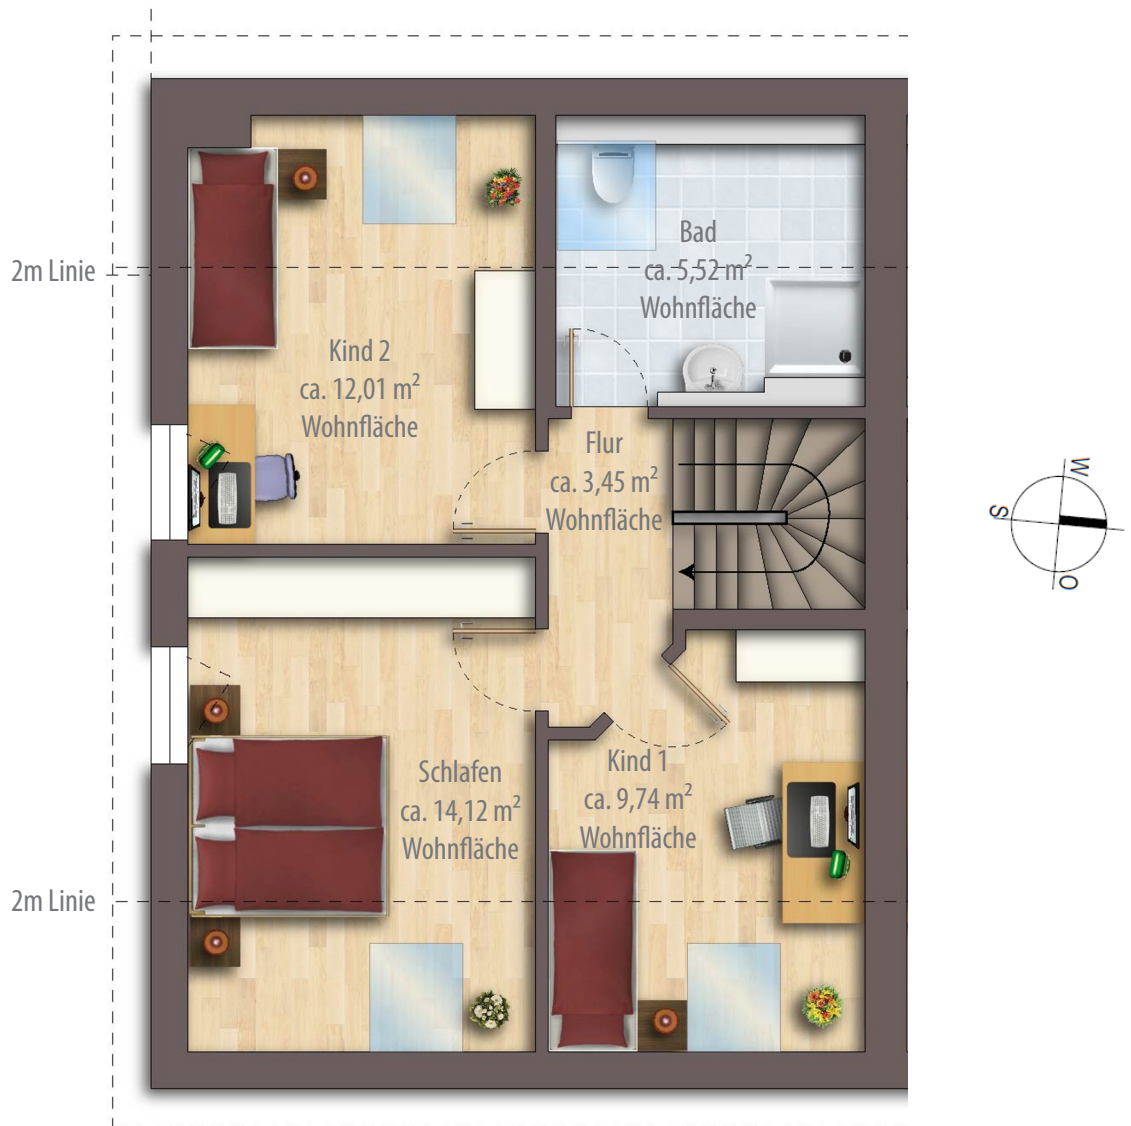

Unverbindliches Einrichtungsbeispiel
Maßstab: ca. 1:75
Farbkopie nicht maßgenau