


Unverbindliches Einrichtungsbeispiel.

Maßstab: 1:75

Farbkopie nicht maßgenau.

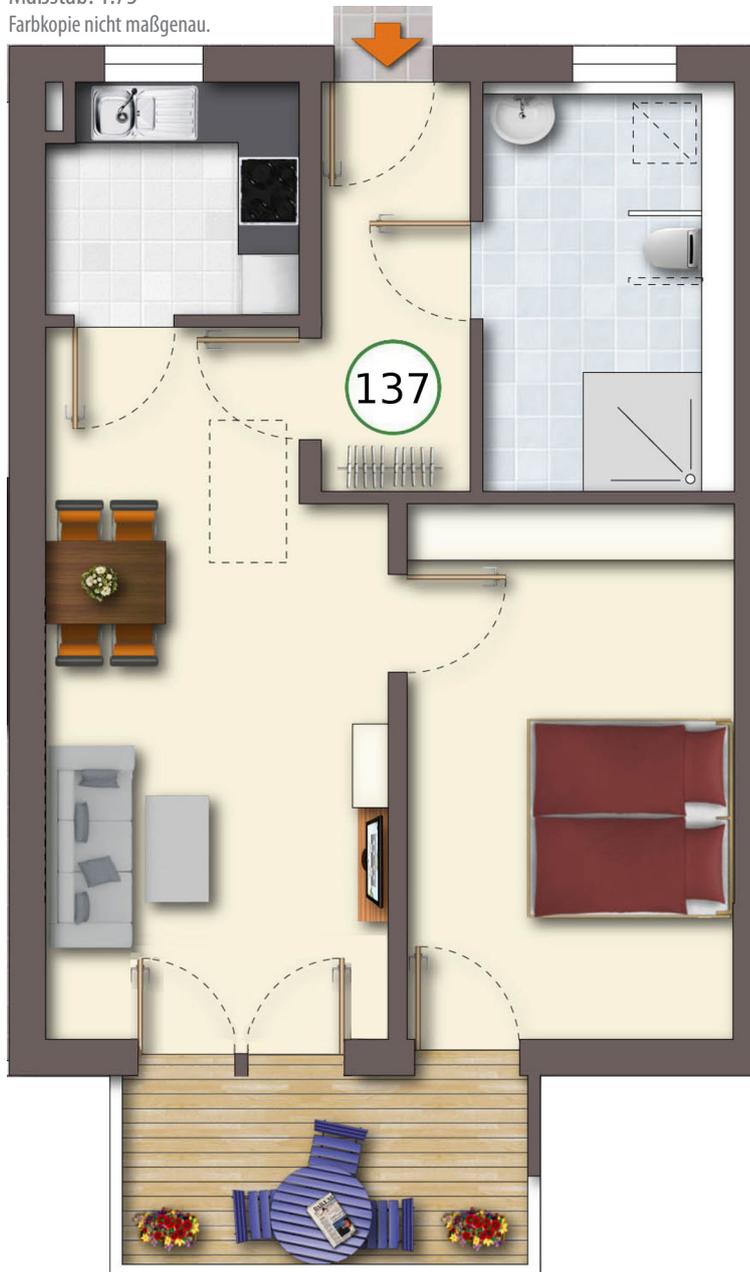

Grundfläche  
Balkon ca. 7,53 m<sup>2</sup>

## Betreutes Wohnen 2. Obergeschoss: Wohnung 137

2 Zimmer: ca. 63,50 m<sup>2</sup>

Wohnen/Essen	ca. 22,30 m <sup>2</sup>
Kochen	ca. 5,55 m <sup>2</sup>
Schlafen	ca. 16,99 m <sup>2</sup>
Bad	ca. 9,66 m <sup>2</sup>
Flur	ca. 6,11 m <sup>2</sup>
Balkon	ca. 2,89 m <sup>2</sup>

+ Gemeinschaftsfläche

**Gesamtfläche**  
**= ca. 68 m<sup>2</sup>**

