


Unverbindliches Einrichtungsbeispiel.

Maßstab: 1:75

Farbkopie nicht maßgenau.

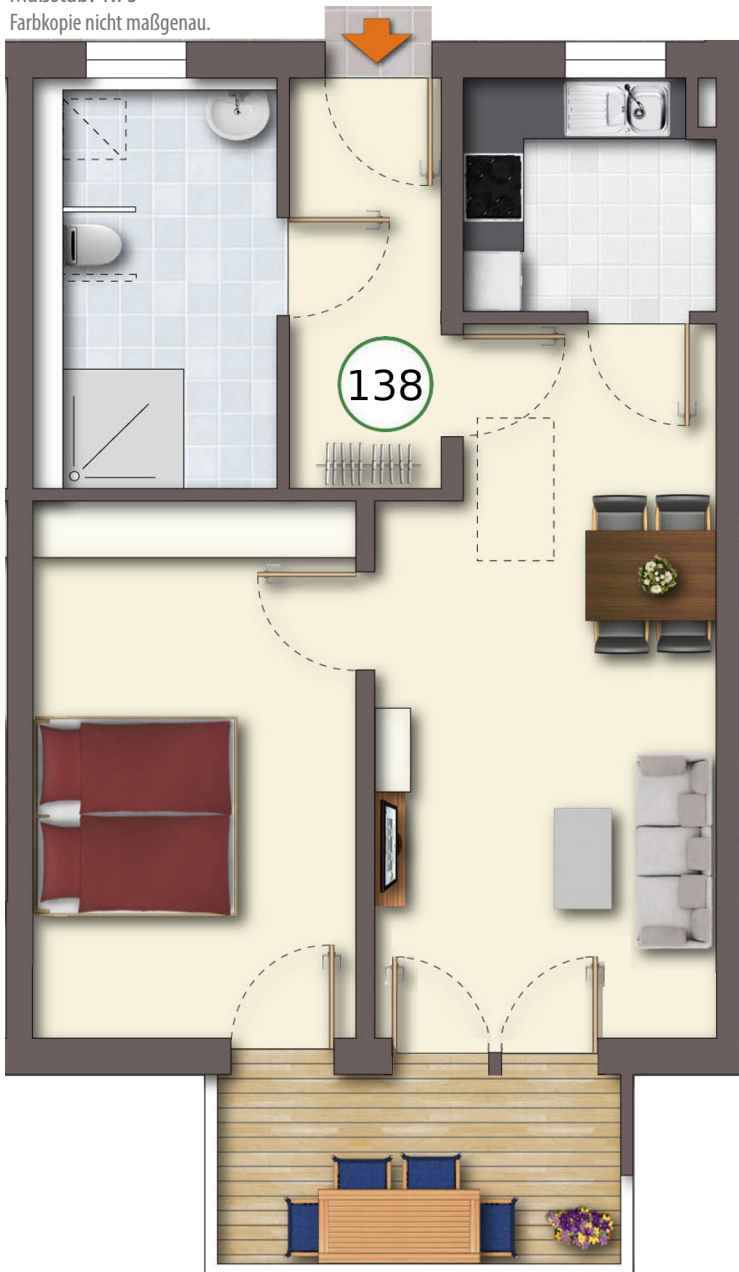

Grundfläche
Balkon ca. 7,53 m²

Betreutes Wohnen 2. Obergeschoss: Wohnung 138

2 Zimmer: ca. 63,50 m²

Wohnen/Essen	ca. 22,30 m ²
Kochen	ca. 5,55 m ²
Schlafen	ca. 16,99 m ²
Bad	ca. 9,66 m ²
Flur	ca. 6,11 m ²
Balkon	ca. 2,89 m ²

+ Gemeinschaftsfläche

Gesamtfläche
= ca. 68 m²

