


## STADTHAUS 2 UND 4 — ERDGESCHOSS

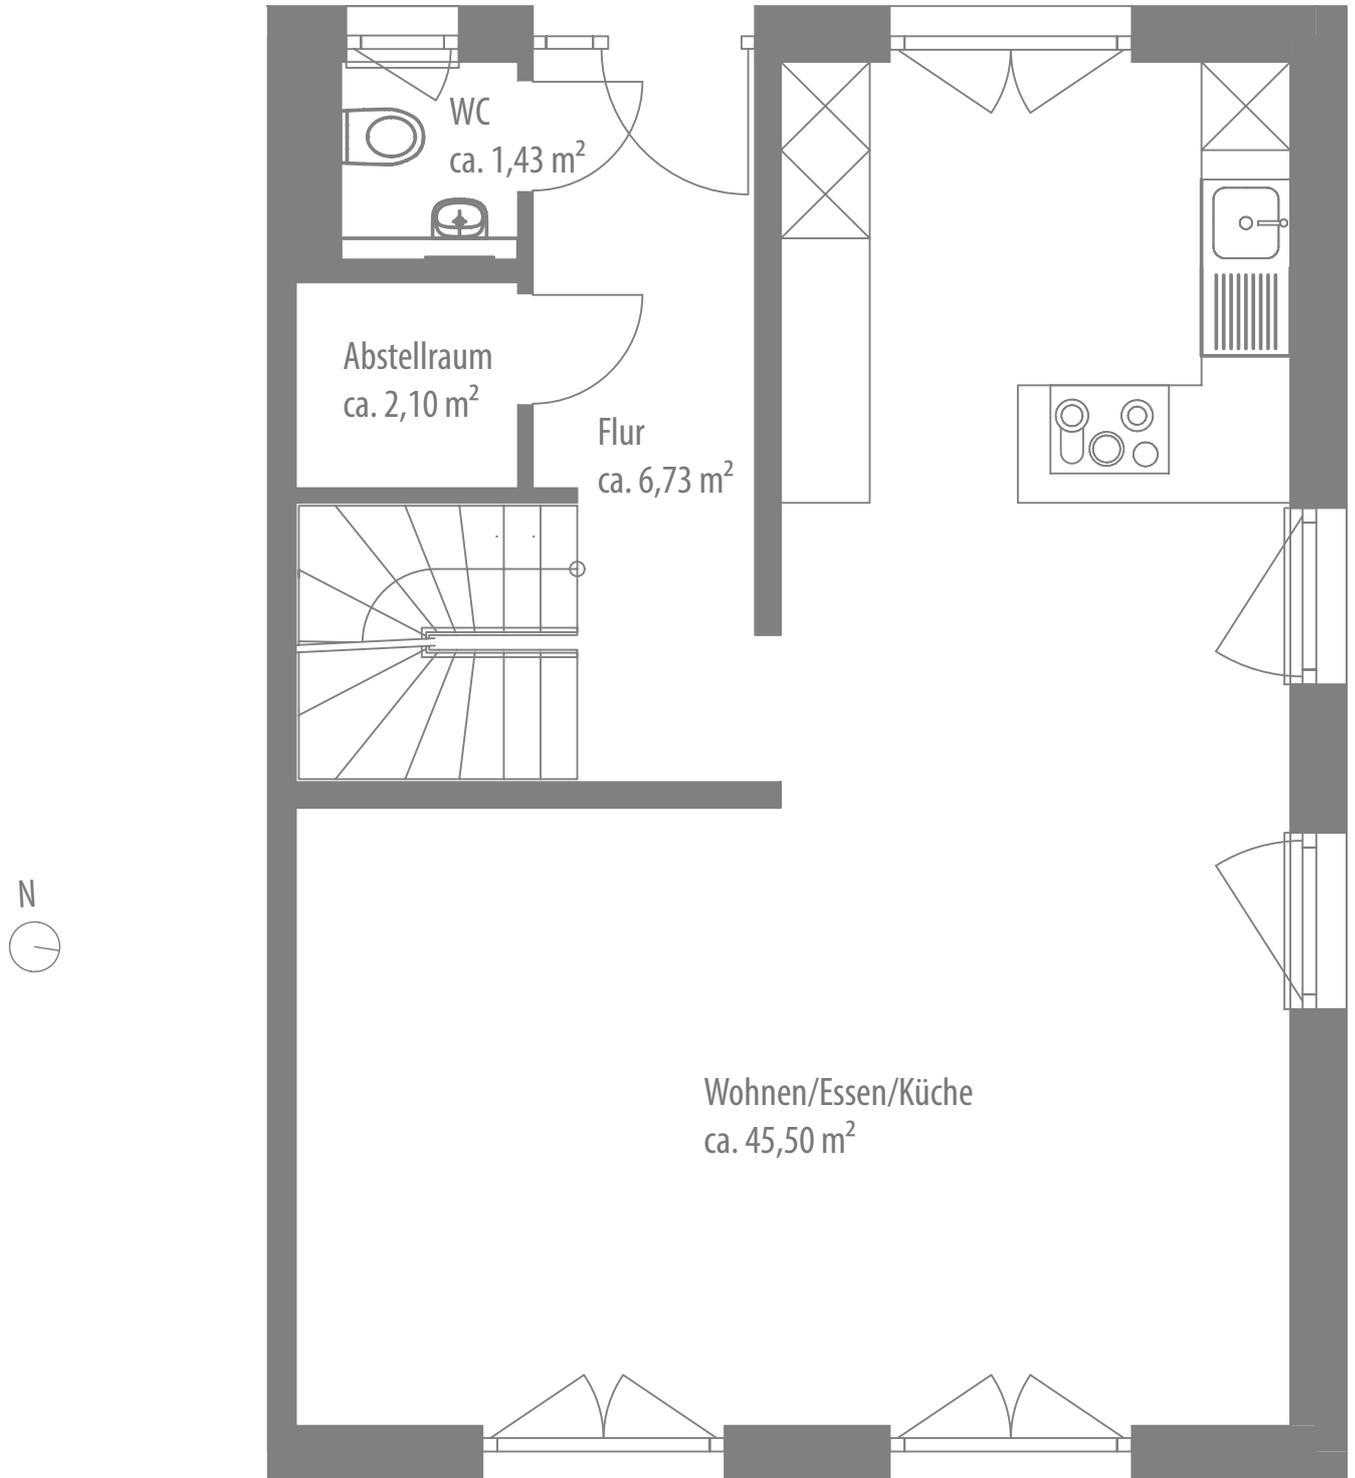

Maßstab ca. 1:100


Unverbindliches Einrichtungsbeispiel. Farbkopie nicht maßgenau.

## LERCHENSTRASSE · BRACKENHEIM

p.b.s. Wohnbau GmbH · Georg-Kohl-Straße 6 · 74336 Brackenheim · Telefon: 07135/98050 · info@pbs-wohnbau.de · pbs-wohnbau.de



STADTHAUS 2 UND 4 — OBERGESCHOSS

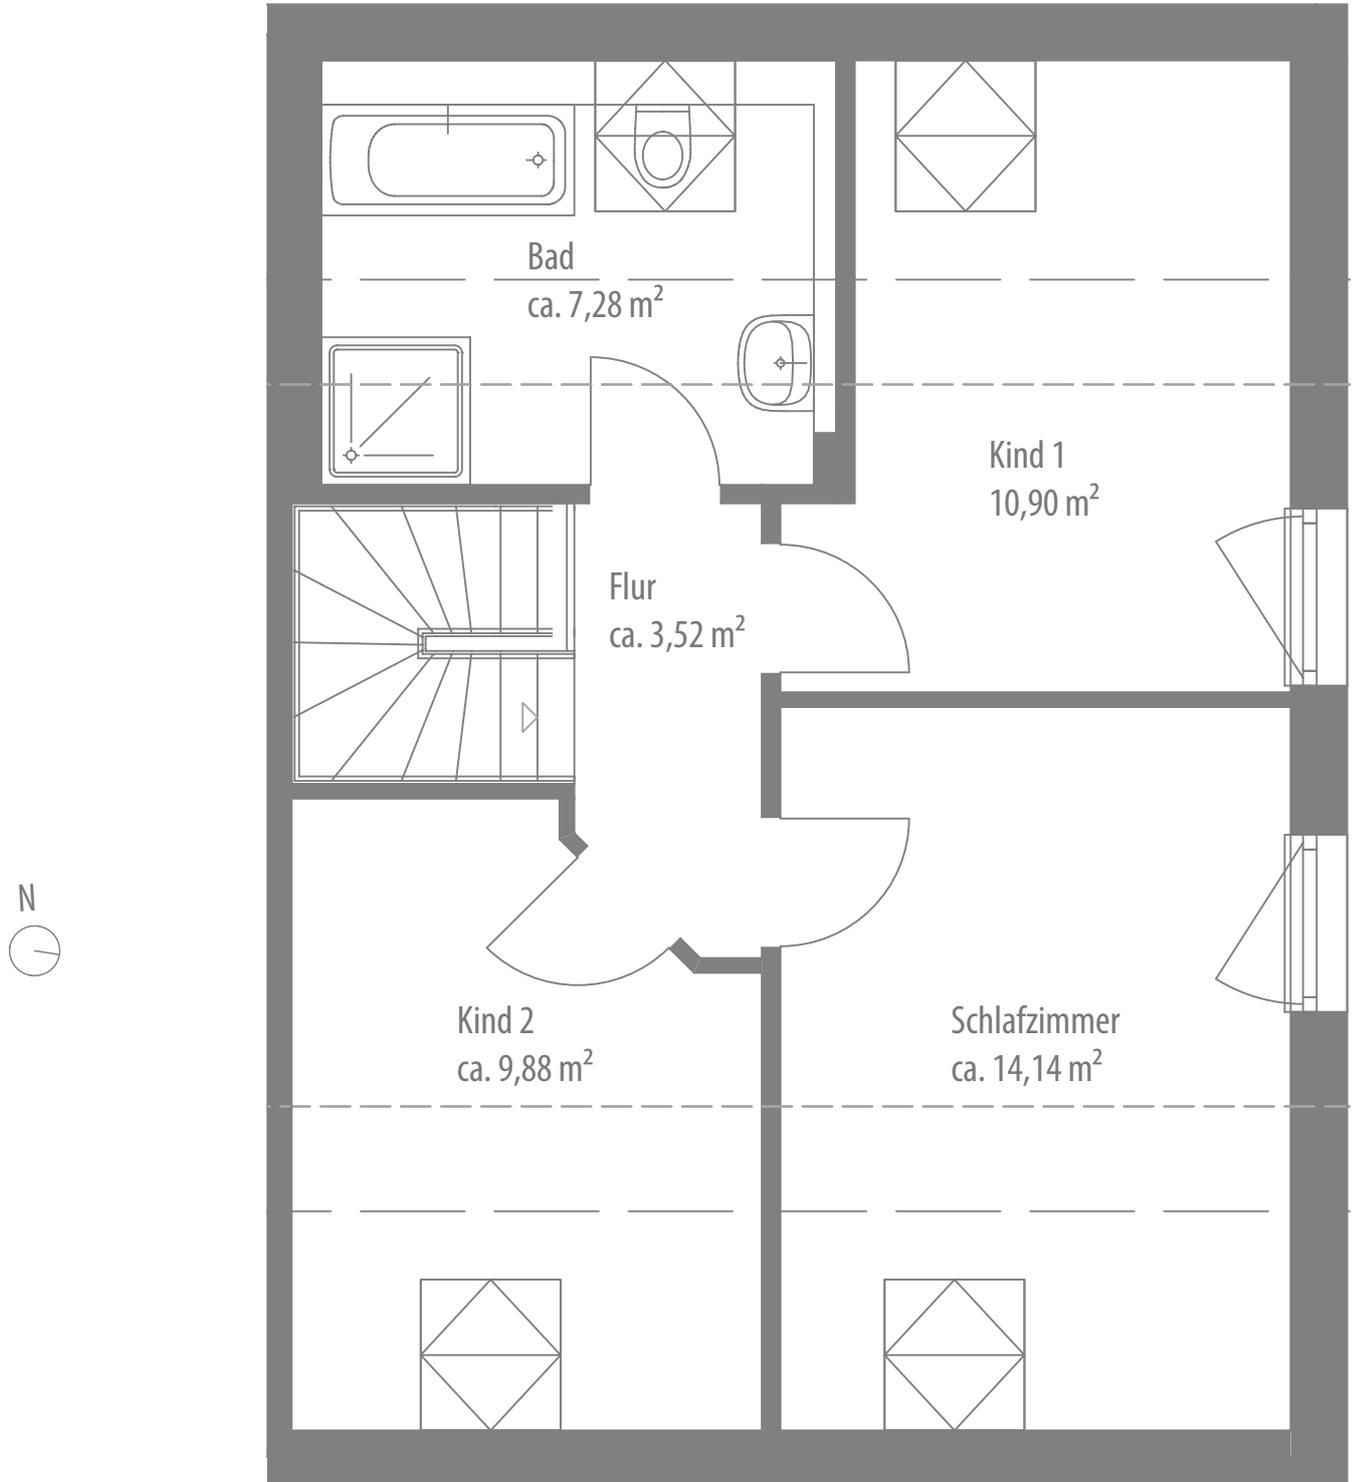


Maßstab ca. 1:100

Unverbindliches Einrichtungsbeispiel. Farbkopie nicht maßgenau.

LERCHENSTRASSE · BRACKENHEIM

p.b.s. Wohnbau GmbH · Georg-Kohl-Straße 6 · 74336 Brackenheim · Telefon: 07135/98050 · info@pbs-wohnbau.de · pbs-wohnbau.de

STADTHAUS 2 UND 4 — UNTERGESCHOSS

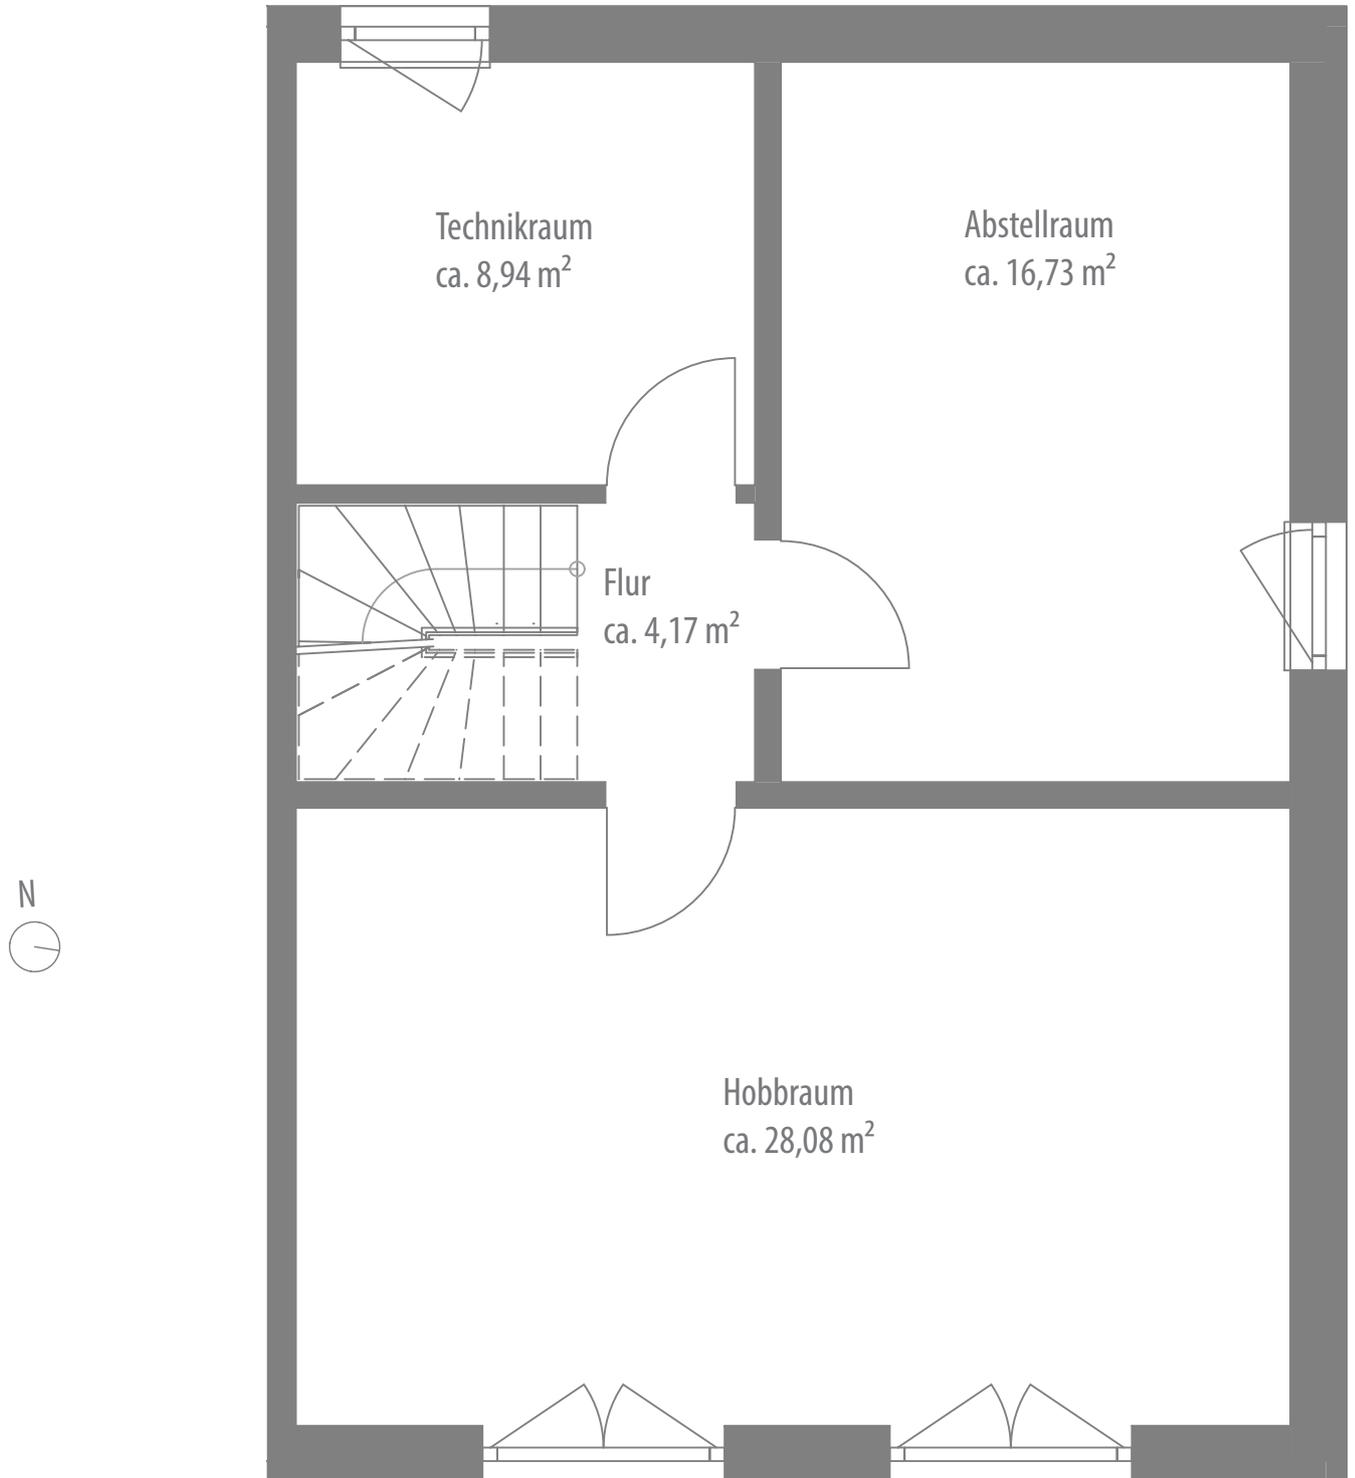

Maßstab ca. 1:100

Unverbindliches Einrichtungsbeispiel. Farbkopie nicht maßgenau.

LERCHENSTRASSE · BRACKENHEIM

p.b.s. Wohnbau GmbH · Georg-Kohl-Straße 6 · 74336 Brackenheim · Telefon: 07135/98050 · info@pbs-wohnbau.de · pbs-wohnbau.de