


## WOHNUNG 101 – BARRIEREFREI UND ROLLSTUHLZUGÄNGLICH

**101** **113,09 m<sup>2</sup>**

|                    |                      |
|--------------------|----------------------|
| Wohnen/Essen/Küche | 35,26 m <sup>2</sup> |
| Schlafzimmer       | 14,56 m <sup>2</sup> |
| Kind 1             | 13,83 m <sup>2</sup> |
| Kind 2             | 14,49 m <sup>2</sup> |
| Bad                | 7,90 m <sup>2</sup>  |
| WC                 | 2,04 m <sup>2</sup>  |
| Flur               | 16,49 m <sup>2</sup> |
| Terrasse           | 8,52 m <sup>2</sup>  |

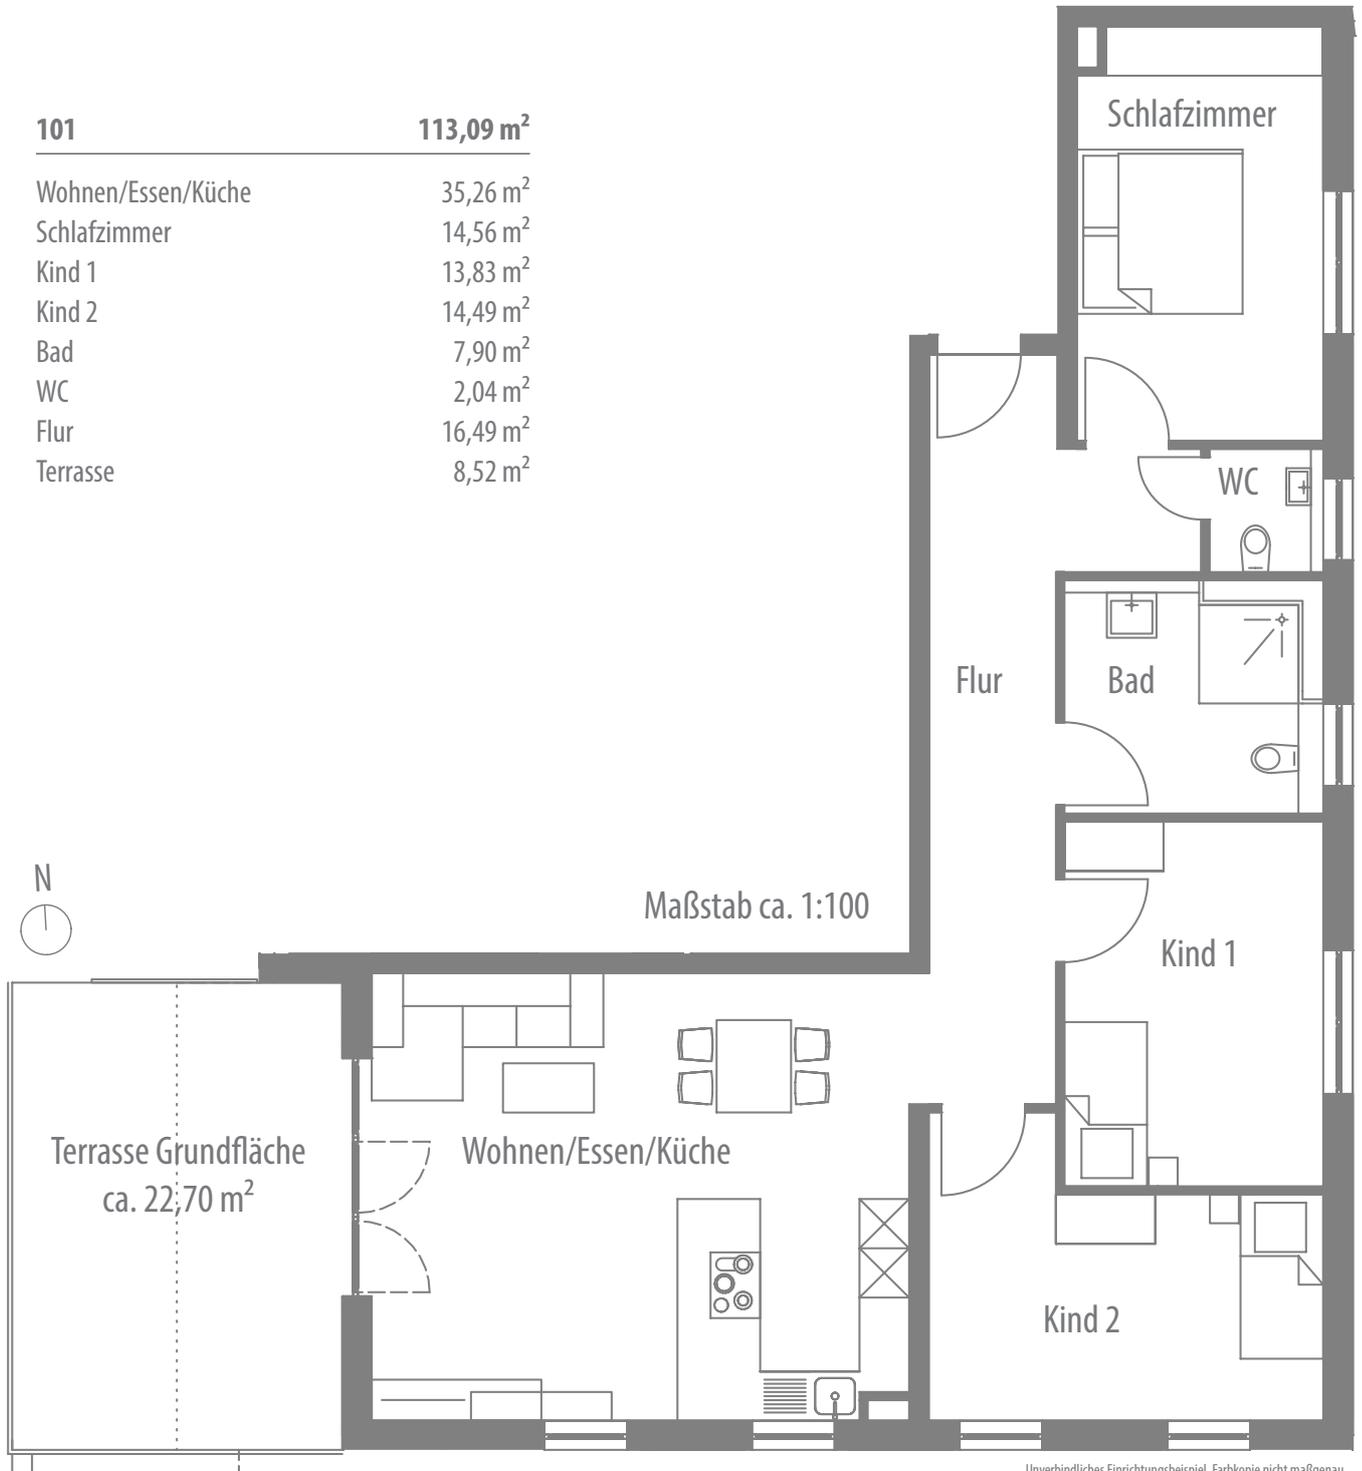

## SEESTRASSE 19 · 74363 GÜGLINGEN