


## WOHNUNG 121 – PENTHOUSE

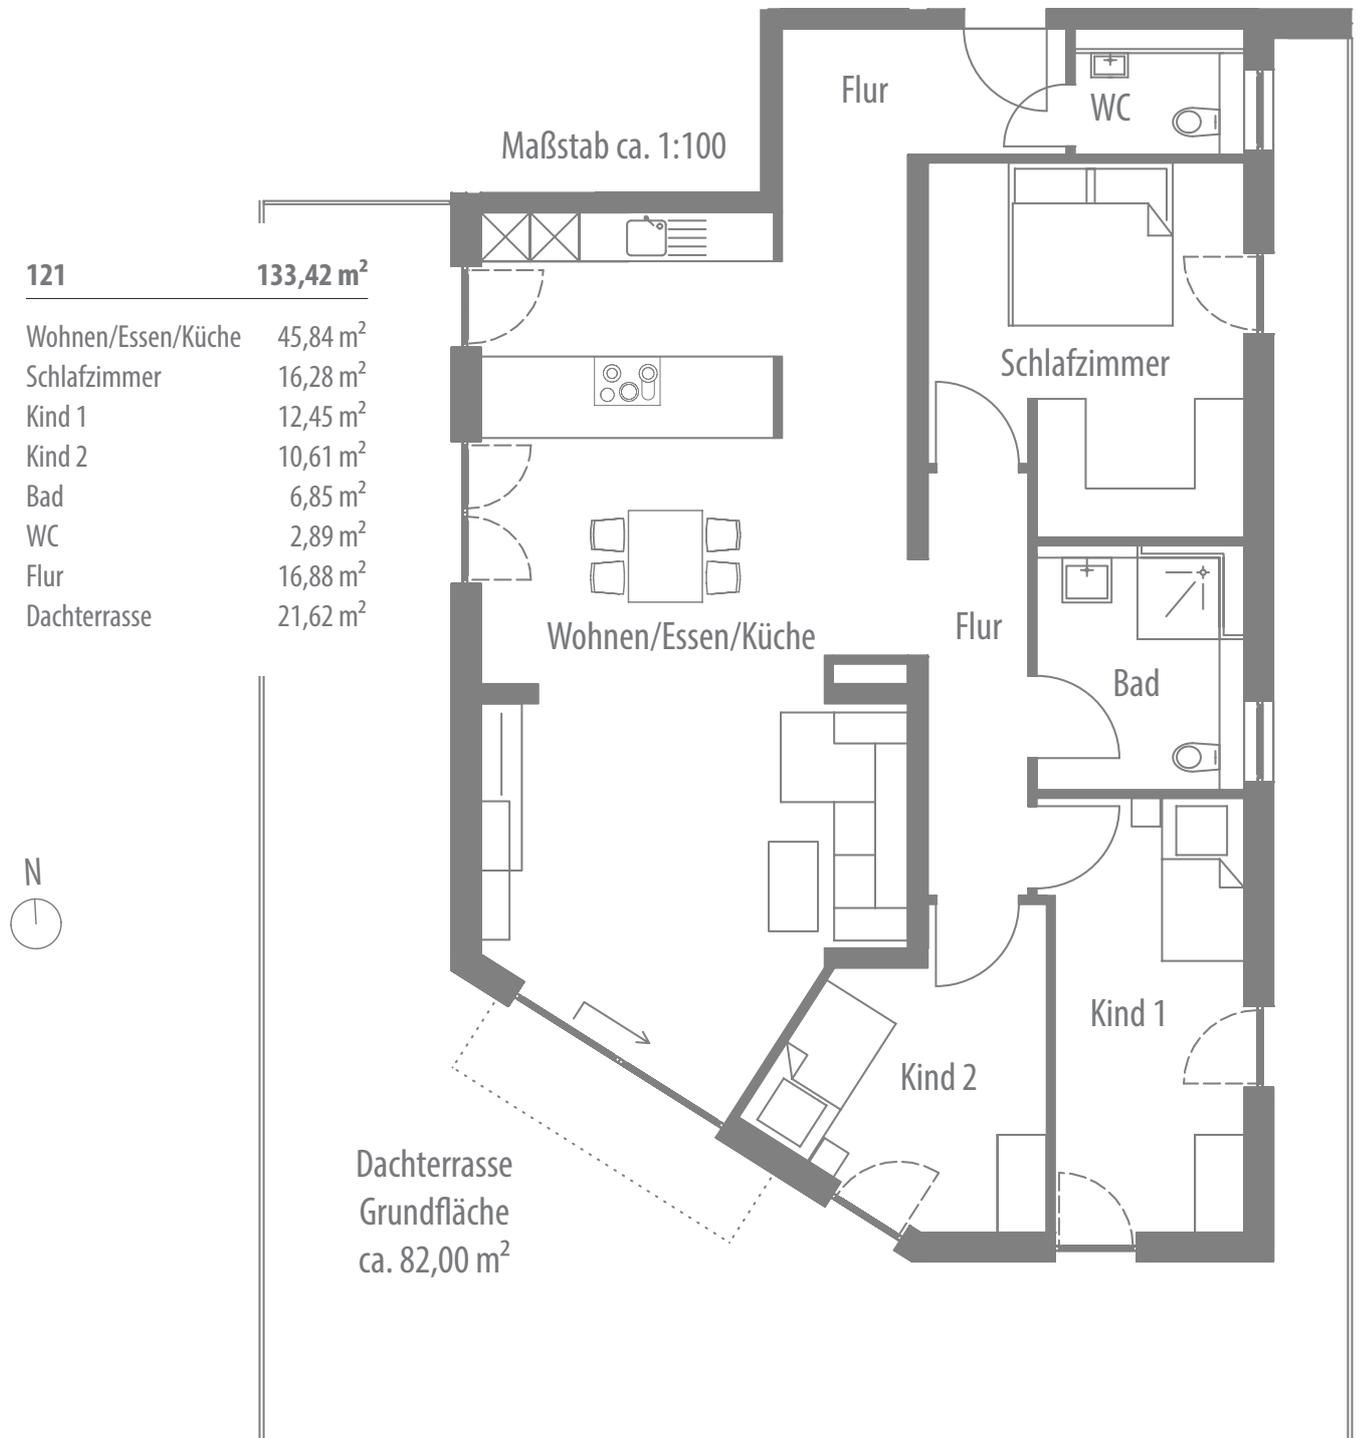

Unverbindliches Einrichtungsbeispiel. Farbkopie nicht maßgenau.

## SEESTRASSE 19 · 74363 GÜGLINGEN

p.b.s. Wohnbau GmbH · Georg-Kohl-Straße 6 · 74336 Brackenheim · Telefon: 07135/98050 · info@pbs-wohnbau.de · pbs-wohnbau.de